




Вид спереди

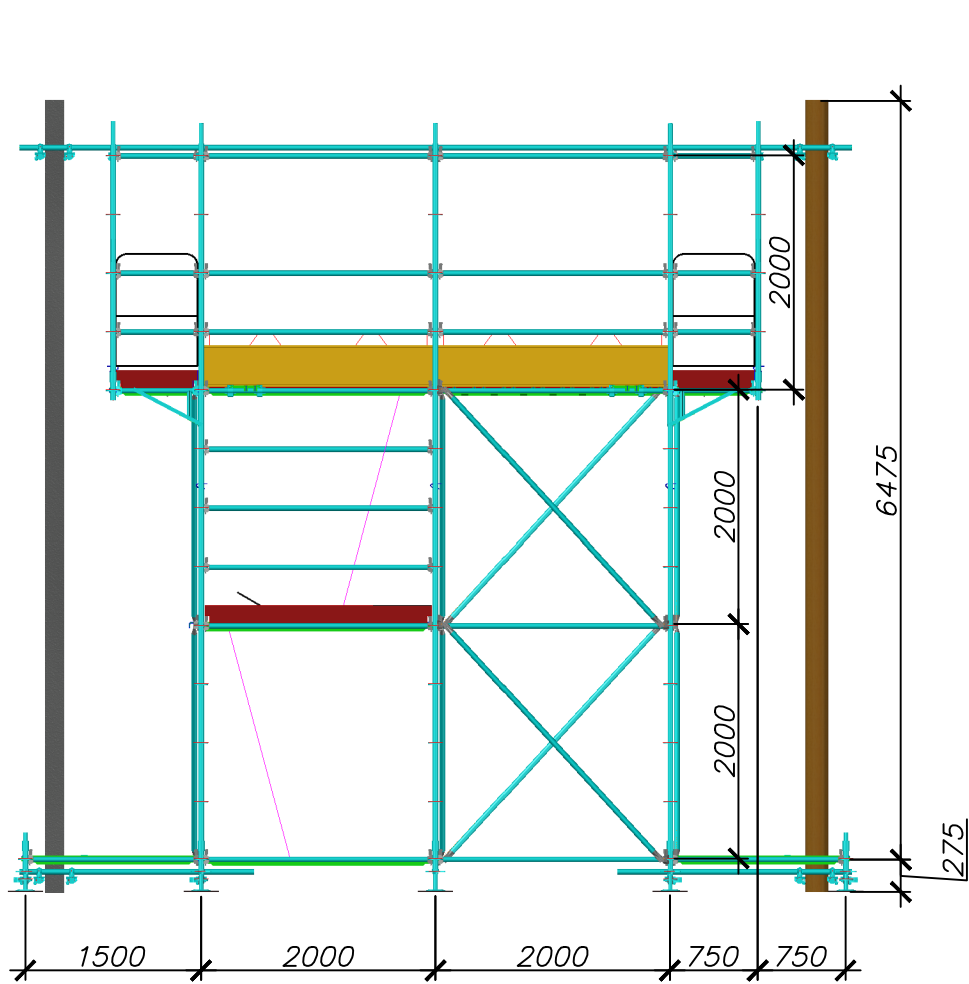


Вид сбоку

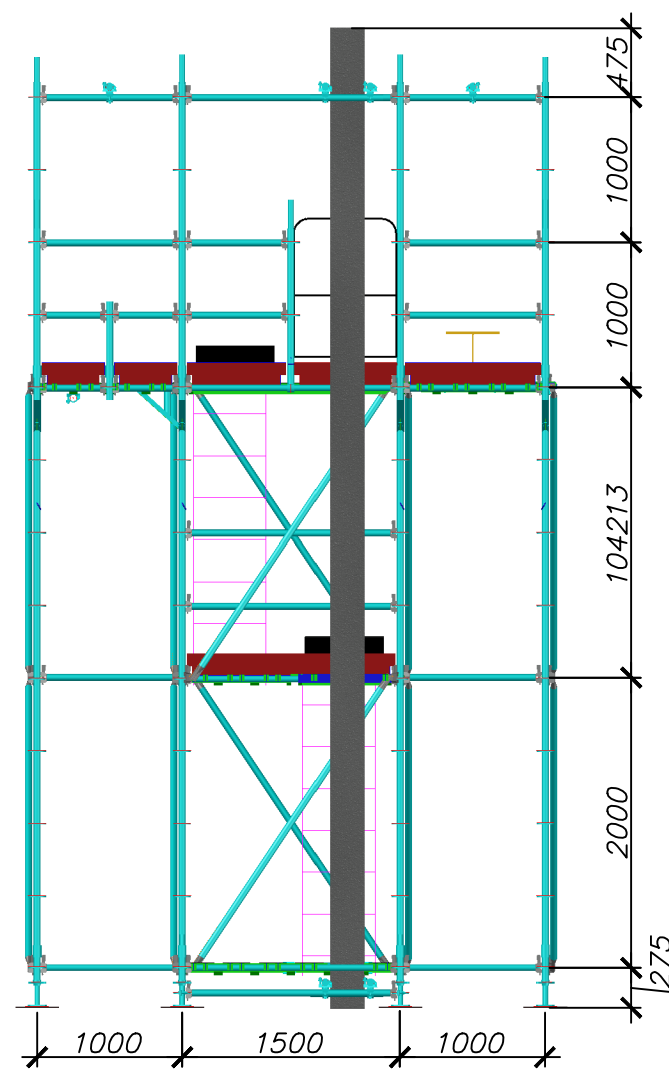


Изометрический вид

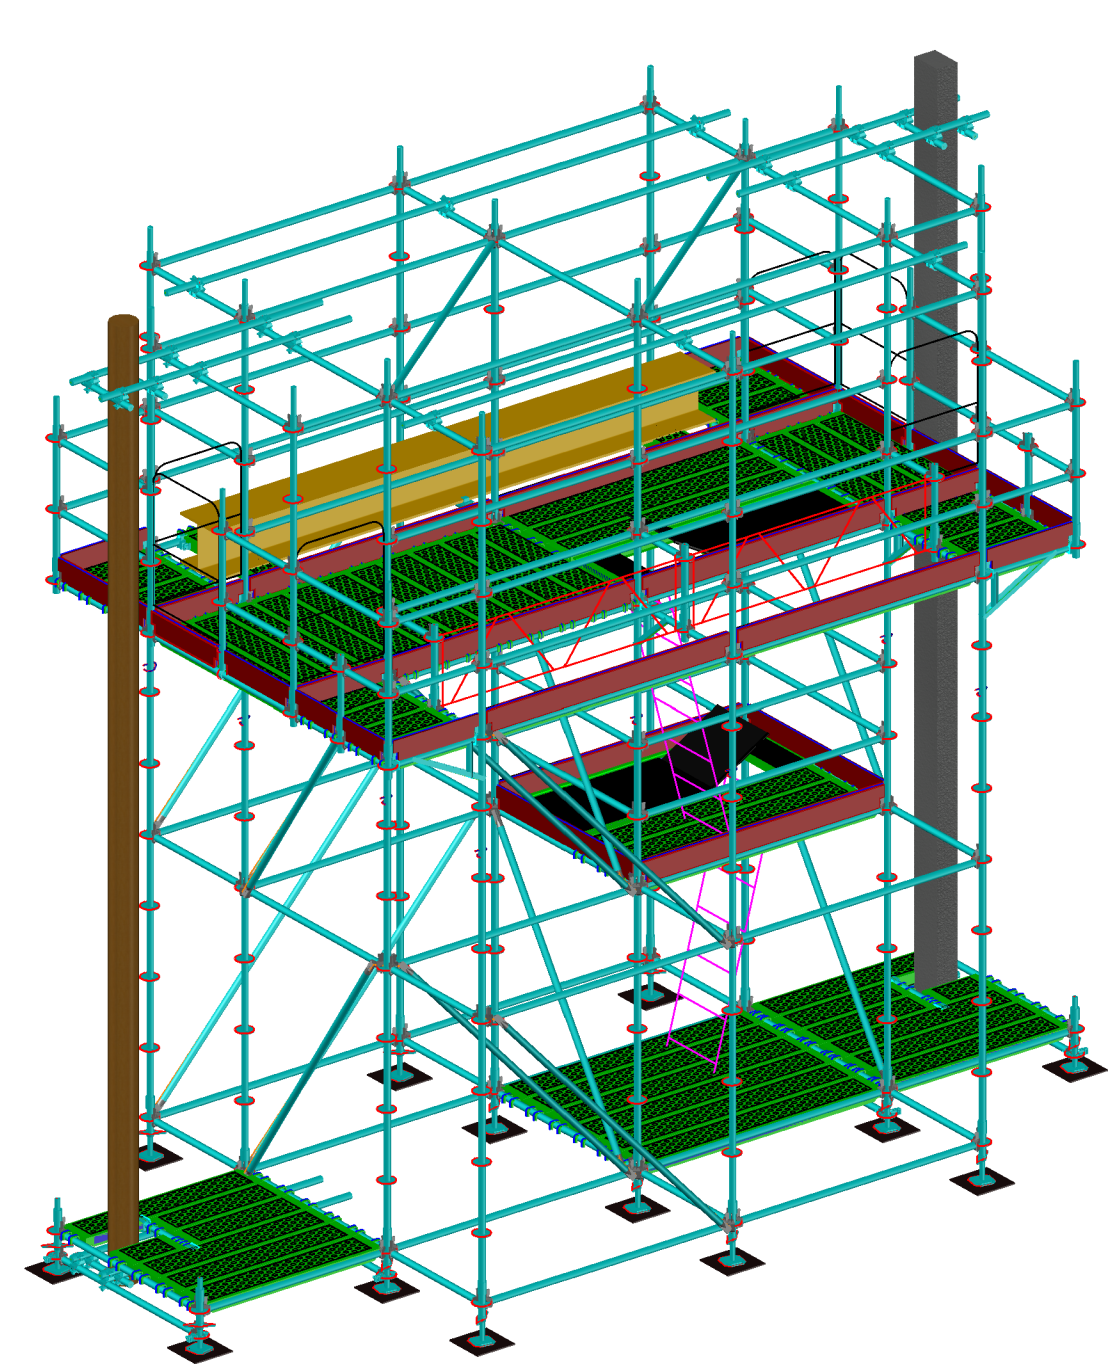

Вид сверху

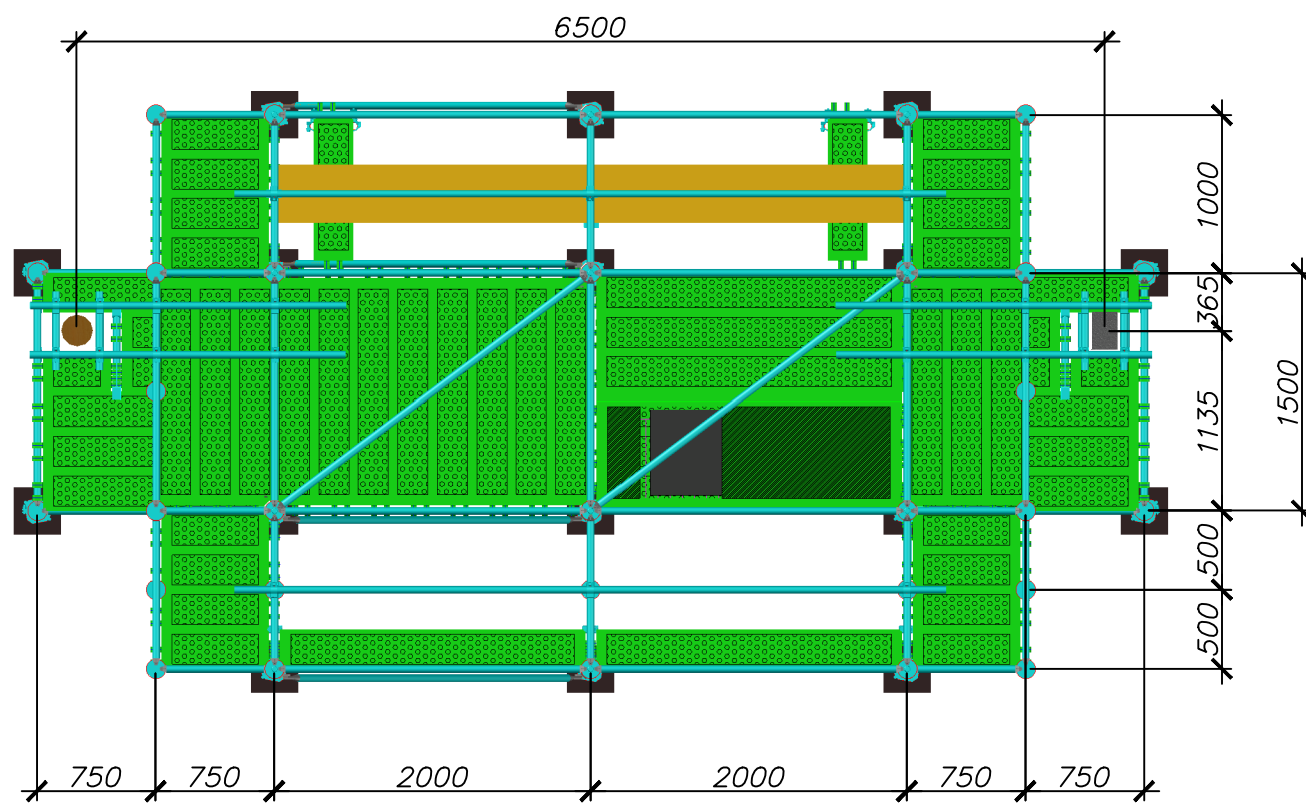

| | |
|----------------|----------------|
| Инв. № подл. | Подпись и дата |
| Взам. инв. № | Инв. № дубл. |
| Подпись и дата | Подп. и дата |

| | | | | | | | |
|-----------|----------|-------------|---------|------|--|------|--------|
| | | | | | Тренировочный полигон №3 | | |
| Изм. | Кол. уч. | Лист № док. | Подпись | Дата | Стадия | Лист | Листов |
| Разраб. | | | | | 1 | 1 | 1 |
| Н. контр. | | | | |  ПОЛАТИ ПРОФЕССИОНАЛЬНЫЙ УЧЕБНЫЙ ЦЕНТР | | |
| | | | | | | | |

1. Подъем на опору ЛЭП (Дерево)
2. Подъем на опору ЛЭП (Бетон)

Копировал

Формат А3